



## Gebäude- und Stockwerkplan Building- and stacking plan


### FAKTEN & HIGHLIGHTS

Gesamthöhe: 190 m  
Etagen: 45  
Gesamtfläche: ca. 54.100 m<sup>2</sup>

### KEY FACTS & HIGHLIGHTS

Total height: 190 m  
Floors: 45  
Total area: c. 54,100 sqm

- 1** Dachterrasse auf 180 m Höhe  
Roof top terrace at a height of 180 m
- 2** Private Wohnungen mit Terrassen  
Private apartments with terraces
- 3** Forum für eine neue städtische Koexistenz  
Forum for a new urban co-existence

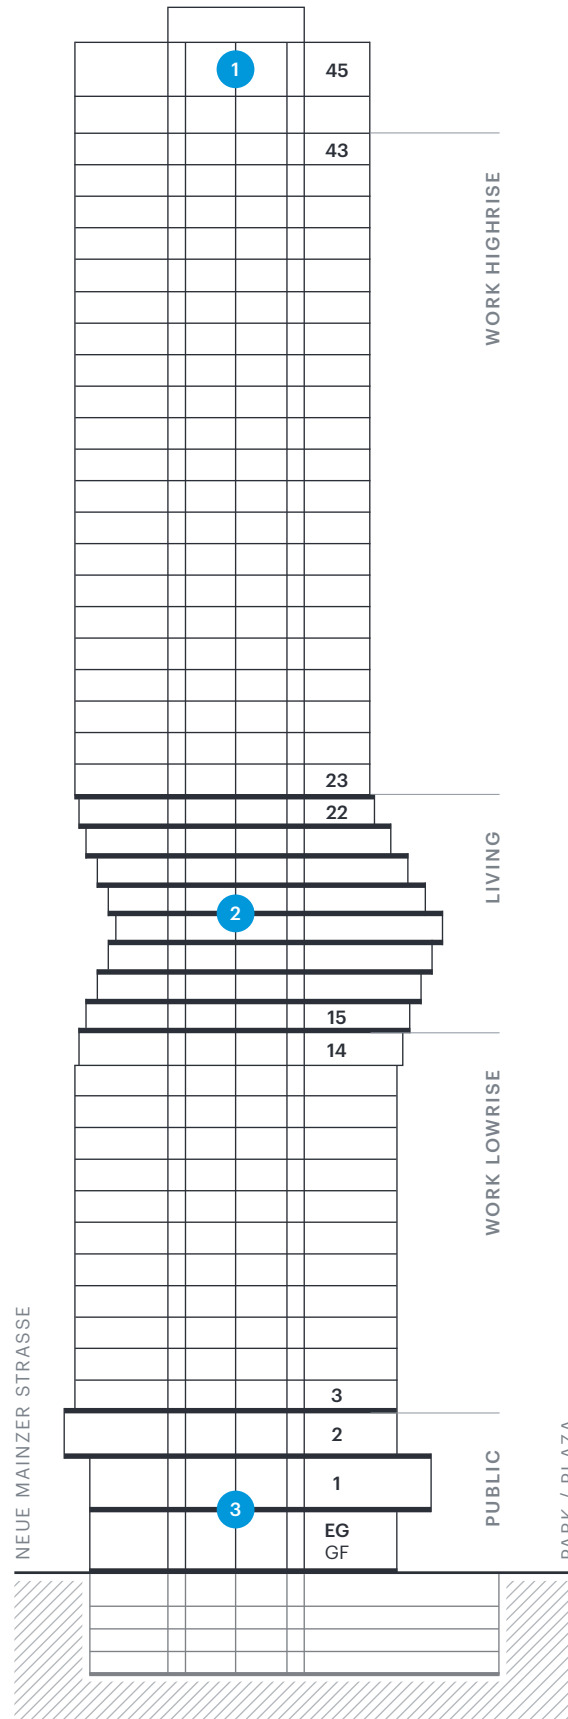

### OMNITURM

Große Gallusstraße 16–18  
60312 Frankfurt am Main

#### WORK HIGHRISE

21 Büroetagen und 1.287 m<sup>2</sup> Bürofläche je Regelgeschoss. Insgesamt rund 27.000 m<sup>2</sup> repräsentative Büroflächen. 21 office levels with 1,287 sqm per regular office floor. In total around 27,000 m<sup>2</sup> of high-quality office space.

#### RESIDENTIAL

147 hochwertige Mietwohnungen auf acht Etagen. Unterschiedlichste Größen von 25 m<sup>2</sup> bis hin zu 150 m<sup>2</sup>. 147 high-quality rental apartments across eight levels. Various sizes ranging from 25 m<sup>2</sup> to 150 m<sup>2</sup>.

#### WORK LOWRISE

12 Büroetagen und 1.434 m<sup>2</sup> Bürofläche je Regelgeschoss. Insgesamt rund 17.200 m<sup>2</sup> repräsentative Büroflächen. 12 office levels with 1,434 sqm per regular office floor. In total around 17,200 m<sup>2</sup> of high-quality office space.

#### PUBLIC

Öffentliche Bereiche, Gastronomie, attraktive Gemeinschaftsflächen. Public areas, food outlets, communal areas.